

УТВЕРЖДЕНА


Постановлением администрации

(наименование документа об утверждении, включая наименования
муниципального образования городское поселение Туманный
органов государственной власти или органов местного самоуправления,
Кольского района Мурманской области

принявших решение об утверждении схемы или подписавших соглашение
о перераспределении земельных участков)

от _____ № _____

Схема расположения земельного участка или земельных участков на кадастровом плане территории		
Условный номер земельного участка 51:01:0000000:218:ЗУ1		
Площадь земельного участка 2000 м ²		
Обозначение характерных точек границ	Координаты, м	
	X	Y
н1	633946,58	1514194,94
н2	633929,29	1514240,61
н3	633890,91	1514226,59
н4	633908,79	1514180,64
н1	633946,58	1514194,94

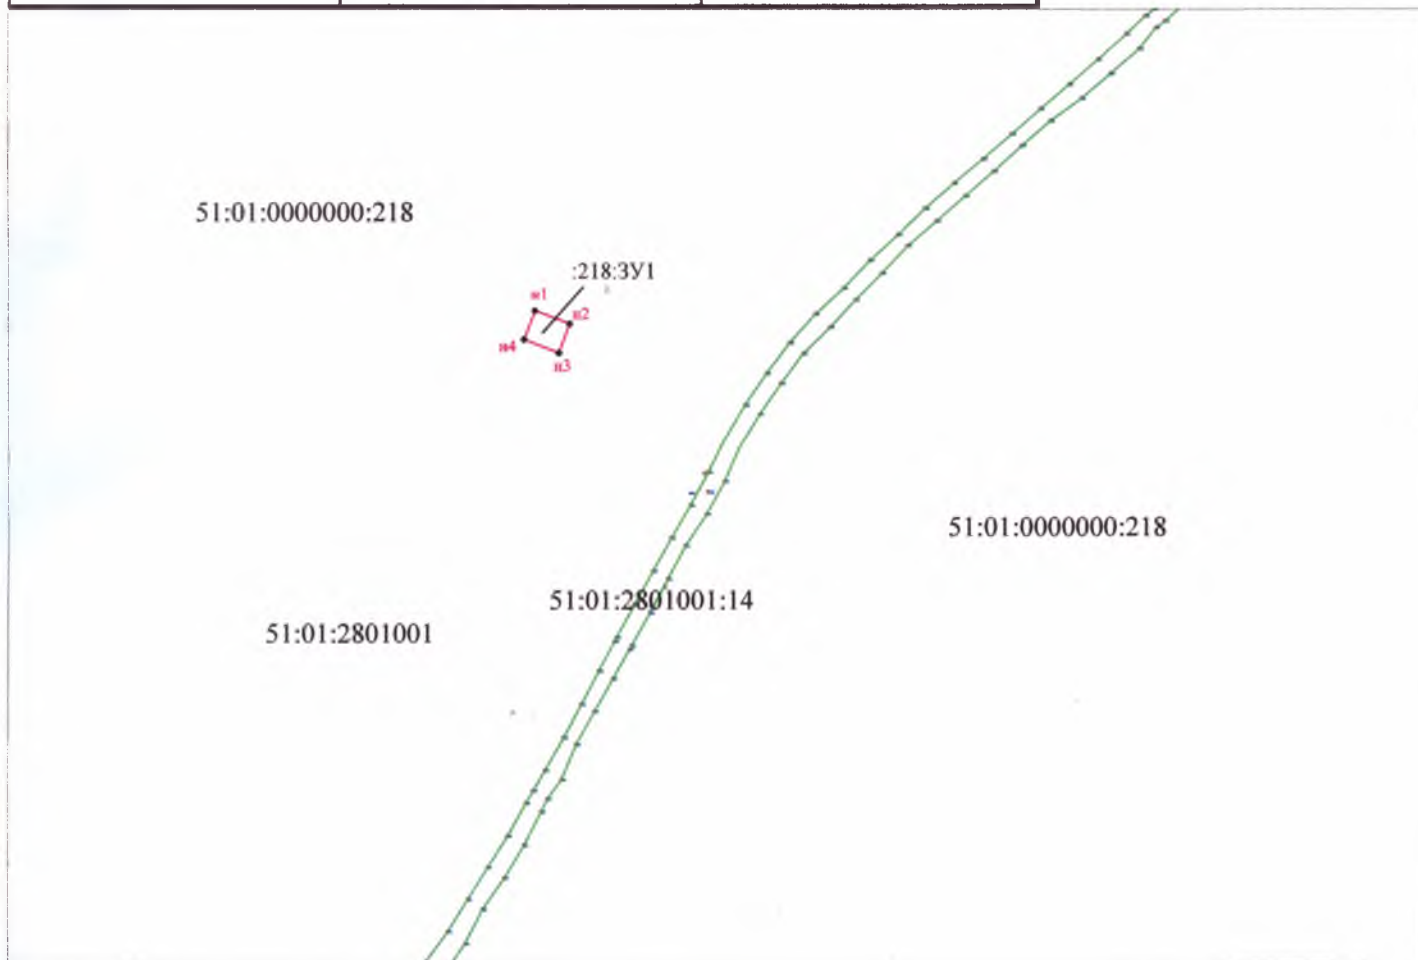

Условные обозначения:

● н5
:218:ЗУ1

- граница вновь образуемого земельного участка;
- поворотные точки границы вновь образуемого земельного участка;
- обозначение вновь образуемого земельного участка;

Система координат: МСК-51

Масштаб 1:10000