



1КН
Стационар

1КН
Хозкорпус

2КН
Поликлиника

2КН
Школа

СХЕМА РАСПОЛОЖЕНИЯ ЛИСТОВ

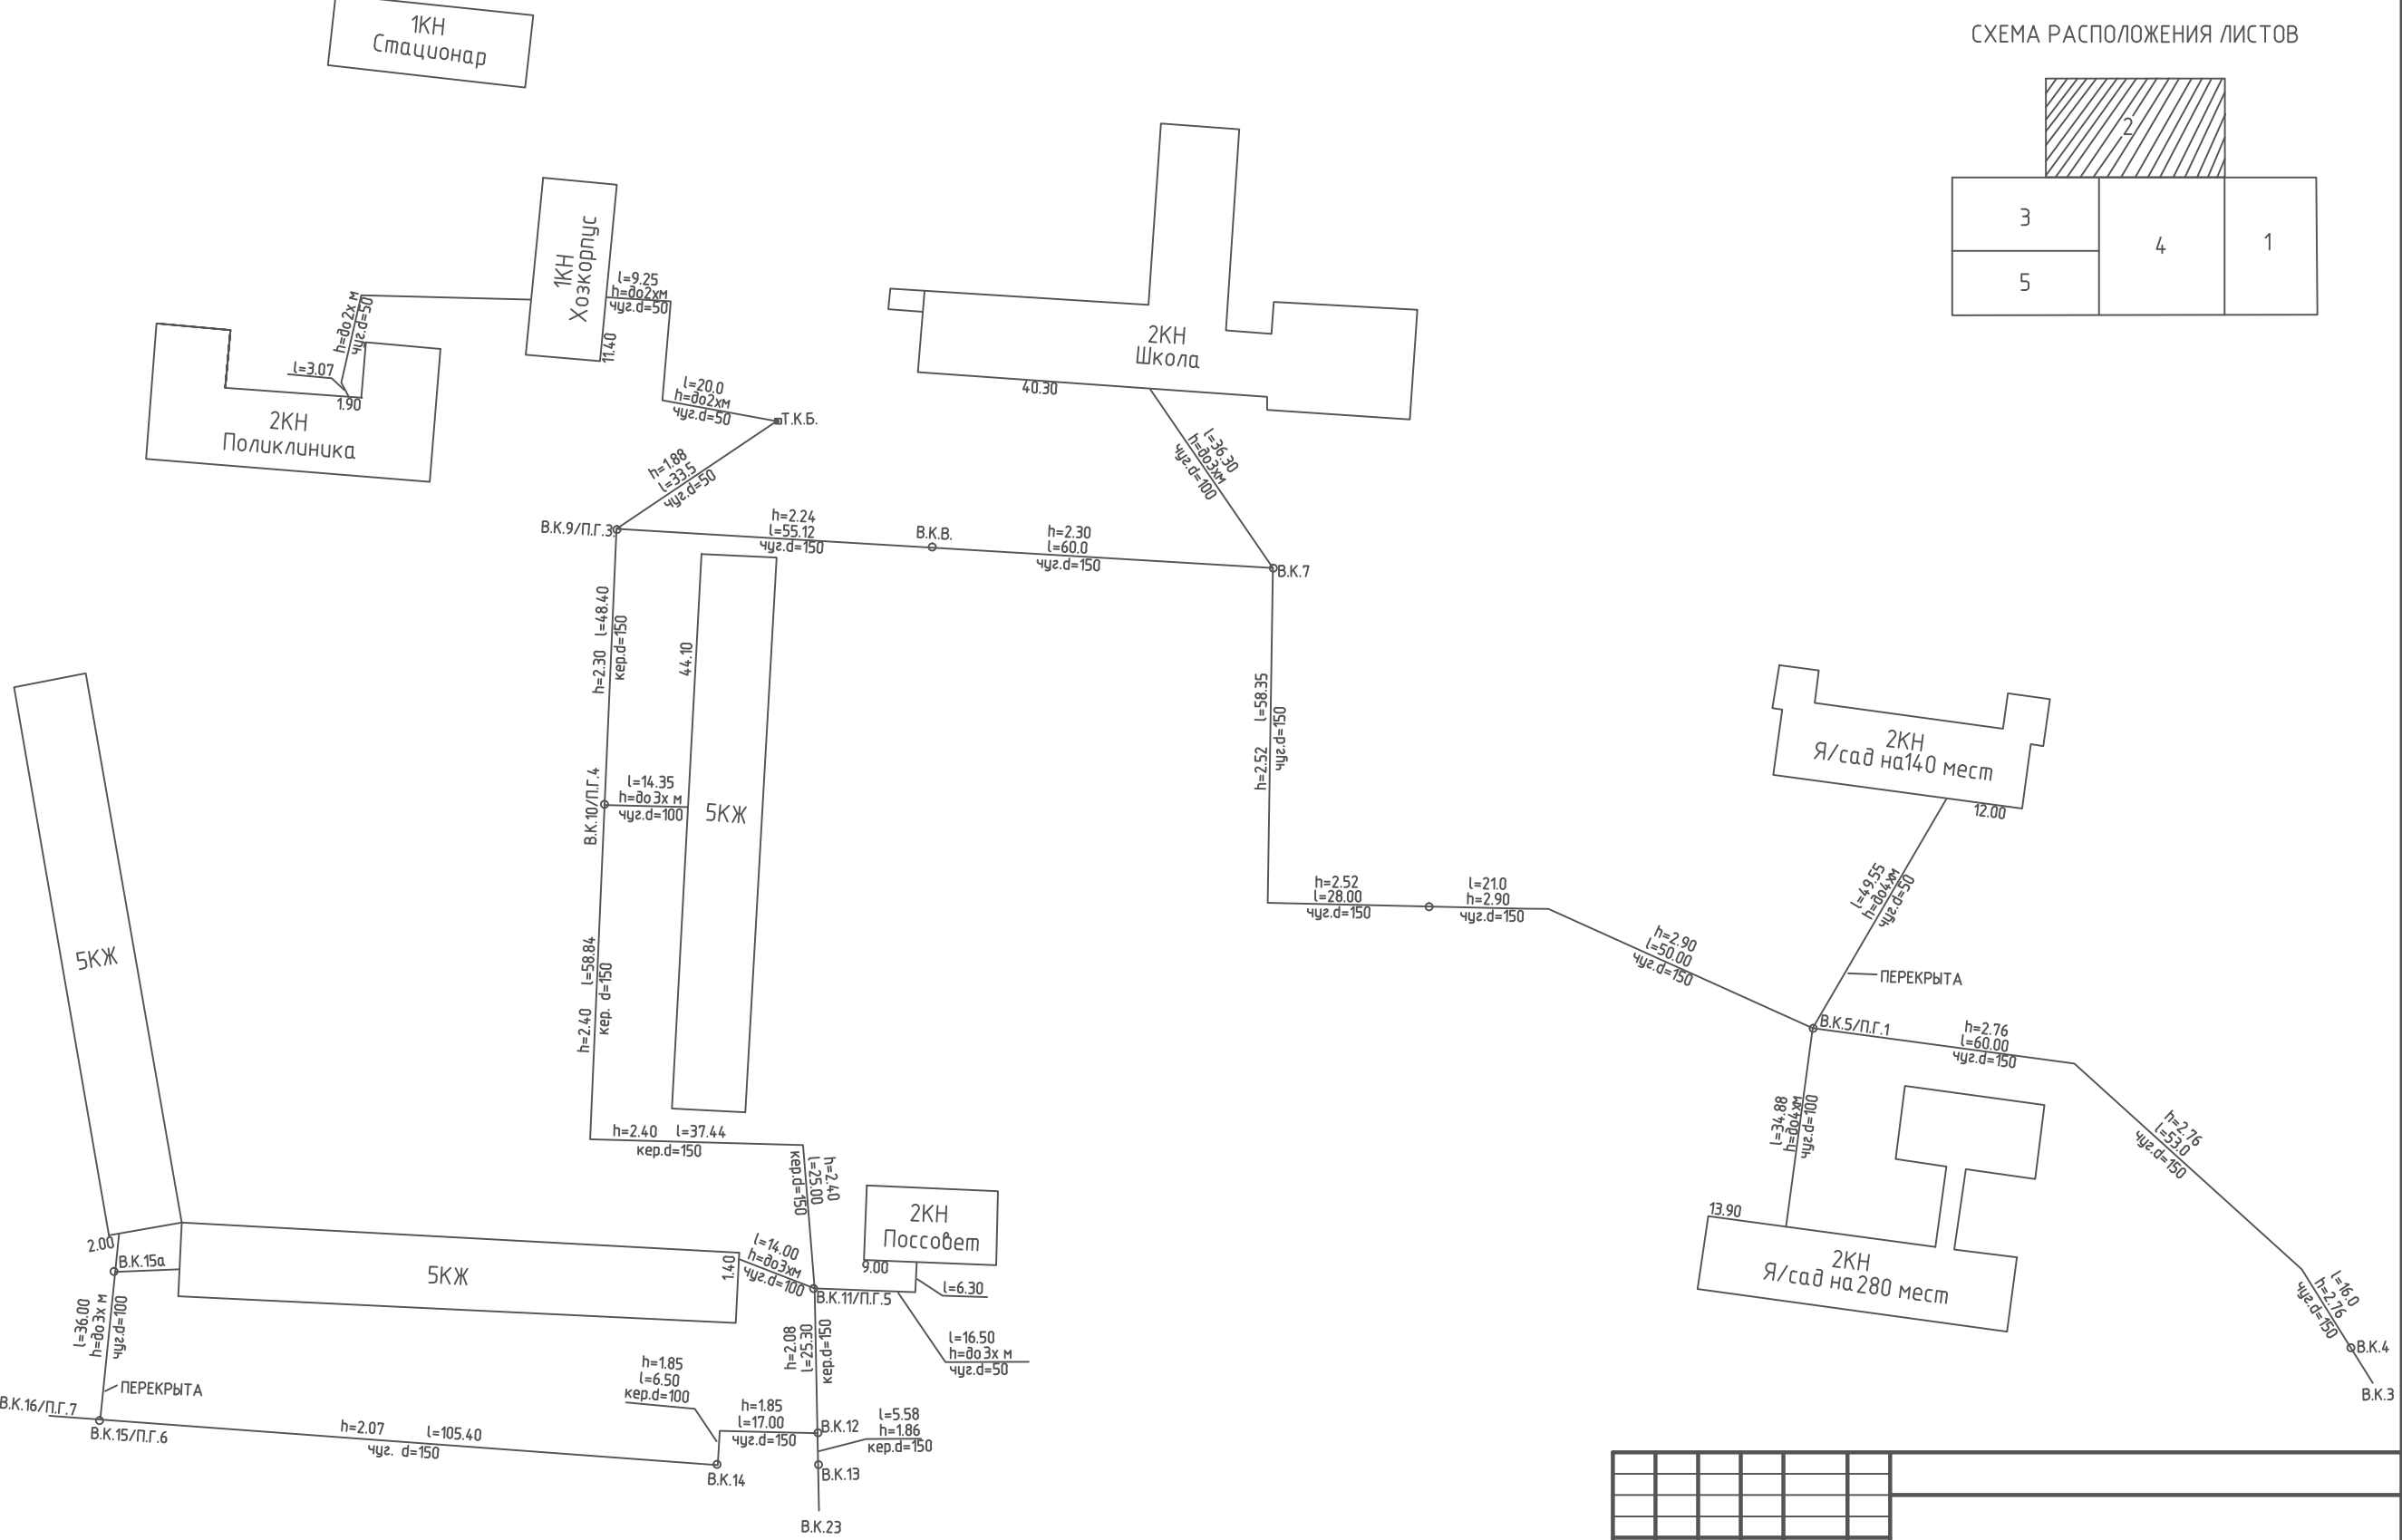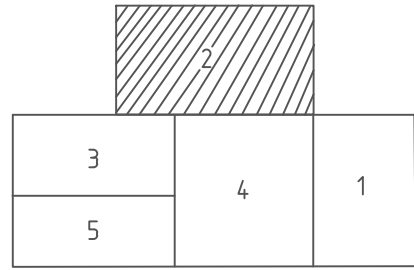

Согласовано

Инв. ? подл. Подр. и дата Взам. инв. ?

Изм.	Кол. уч.	Листы?	док.	Подп.	Дата	ПЛАН ЧАСТИ ВОДОПРОВОДНОЙ СЕТИ ул. ЭНЕРГЕТИКОВ, Д/САД, ШКОЛА, БОЛЬНИЦА	Стация	Лист	Листов
								2	6